
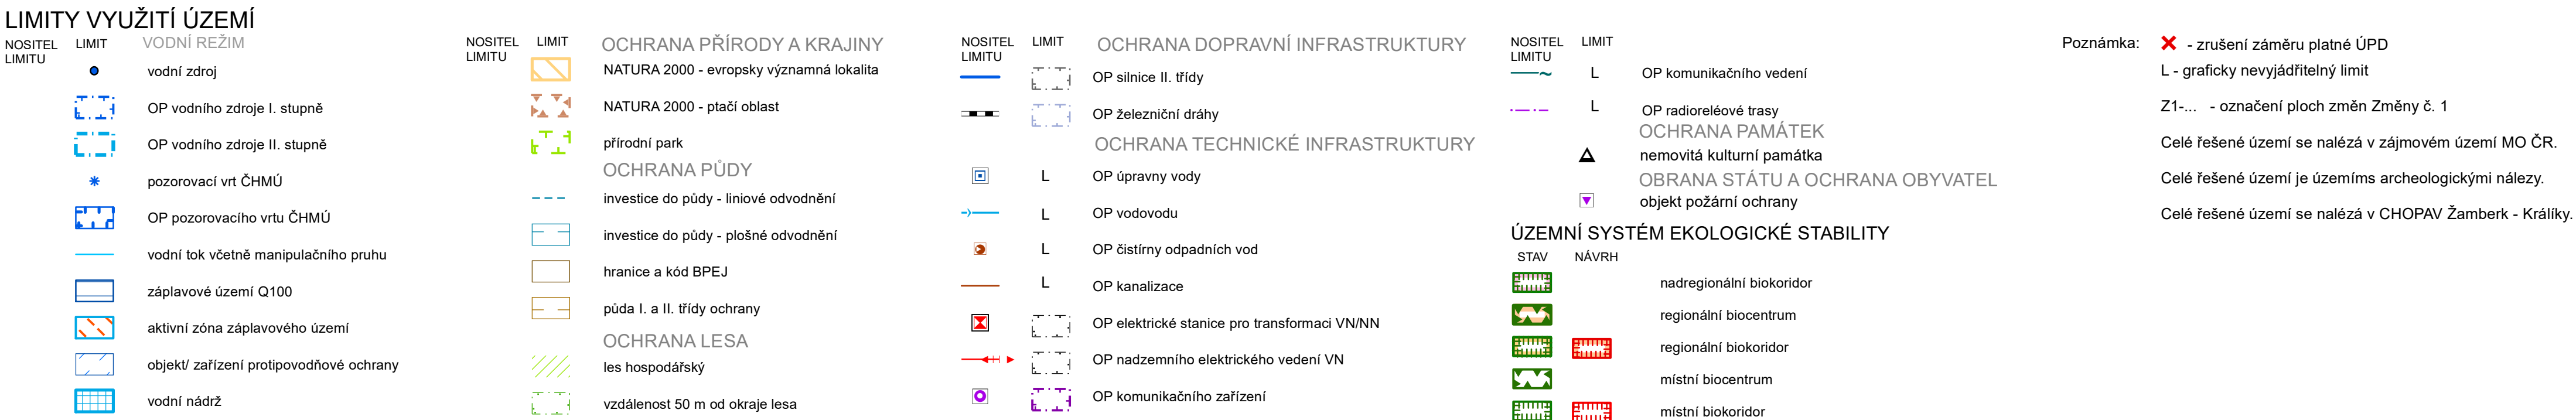


II.2.a. KOORDINAČNÍ VÝKRES

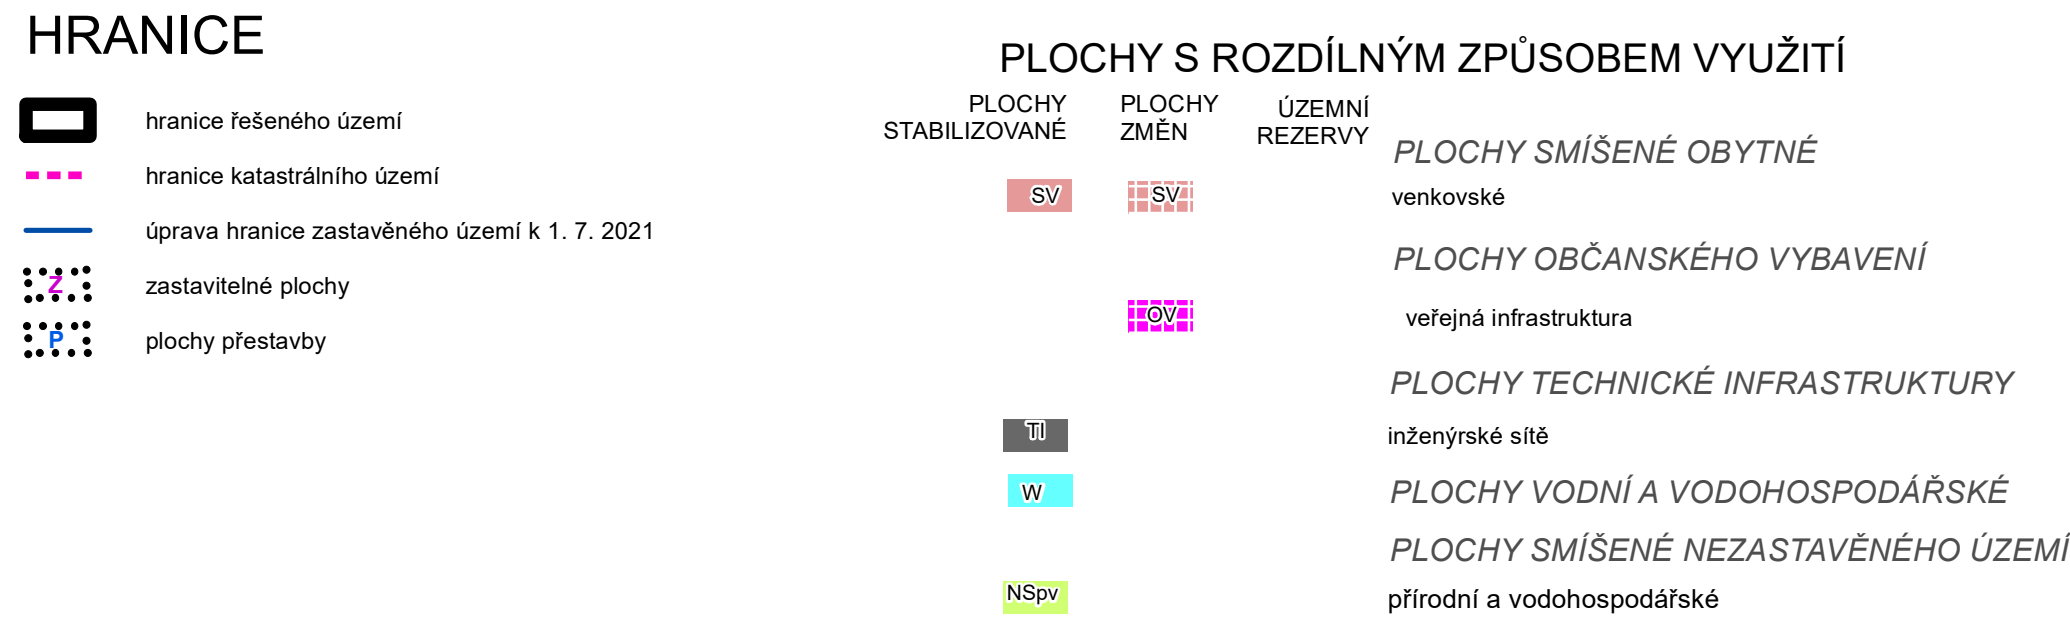

HLAVNÍ PROJEKTANT – ODPOVĚDNÝ ZÁSTUPCE ZHOTOVITELE		PROJEKTANT	ZHOTOVITEL
Ing. arch. Alena Koutová, ČKA č. 00750		kolektiv zhotovitele	 SURPMO
OBJEDNATEL / POŘIZOVATEL	KRAJ	OBEC	
Obec Lichkov /	Pardubický	Lichkov	
Městský úřad Králupy			
Územní plán Lichkov Odůvodnění Změny č. 1		Číslo: 01807935 Adresa: Opelavova 1626/36, 110 00 Praha 1 Projektové středisko: Hradec Králové Třída ČSA 219, 500 03 Hradec Králové	
		ZAKÁZKOVÉ ČÍSLO 03713142 ÚČELOVÝ STUPEŇ ÚPD FORMÁT 800 x 550 mm	
		PROFESE URB DATUM 07/2021	
		MĚŘÍTKO 1:5 000 ČÍSLO II.2.a	
		Koordinatační výkres - výřez	